
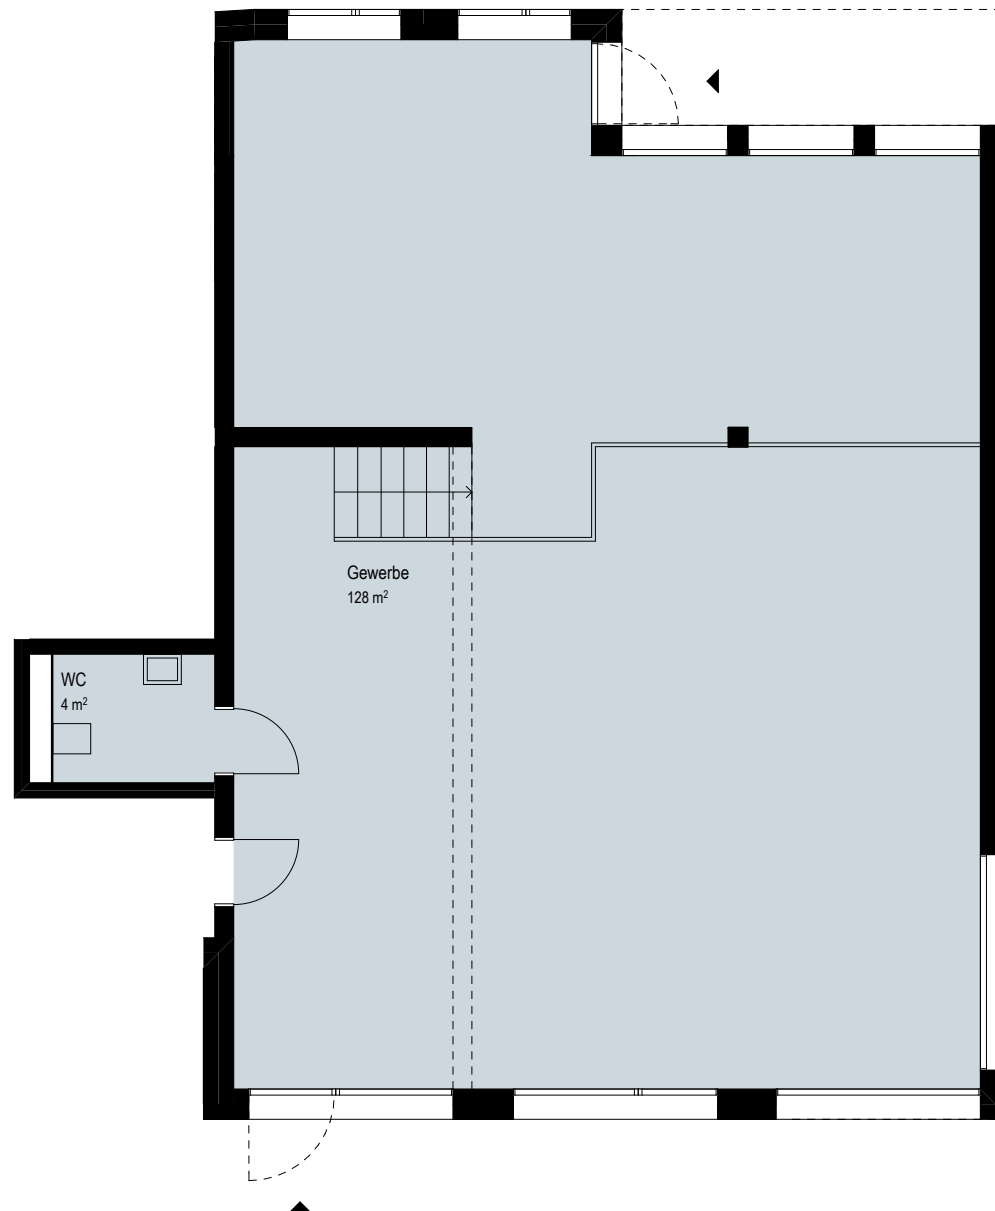


Gewerbefläche Haus A Erdgeschoss

BWF* 133 m²

*BWF ist die Bewirtschaftungsfläche inkl. Innenwände jedoch exkl. Aussenwände, Keller und Schächte.

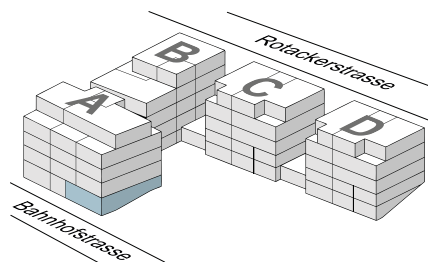



Massstab 1:100

1 m 2 m 3 m 4 m 5 m

Gewerbefläche Haus B Erdgeschoss

BWF* 130 m²

*BWF ist die Bewirtschaftungsfläche inkl. Innenwände jedoch exkl. Aussenwände, Keller und Schächte.

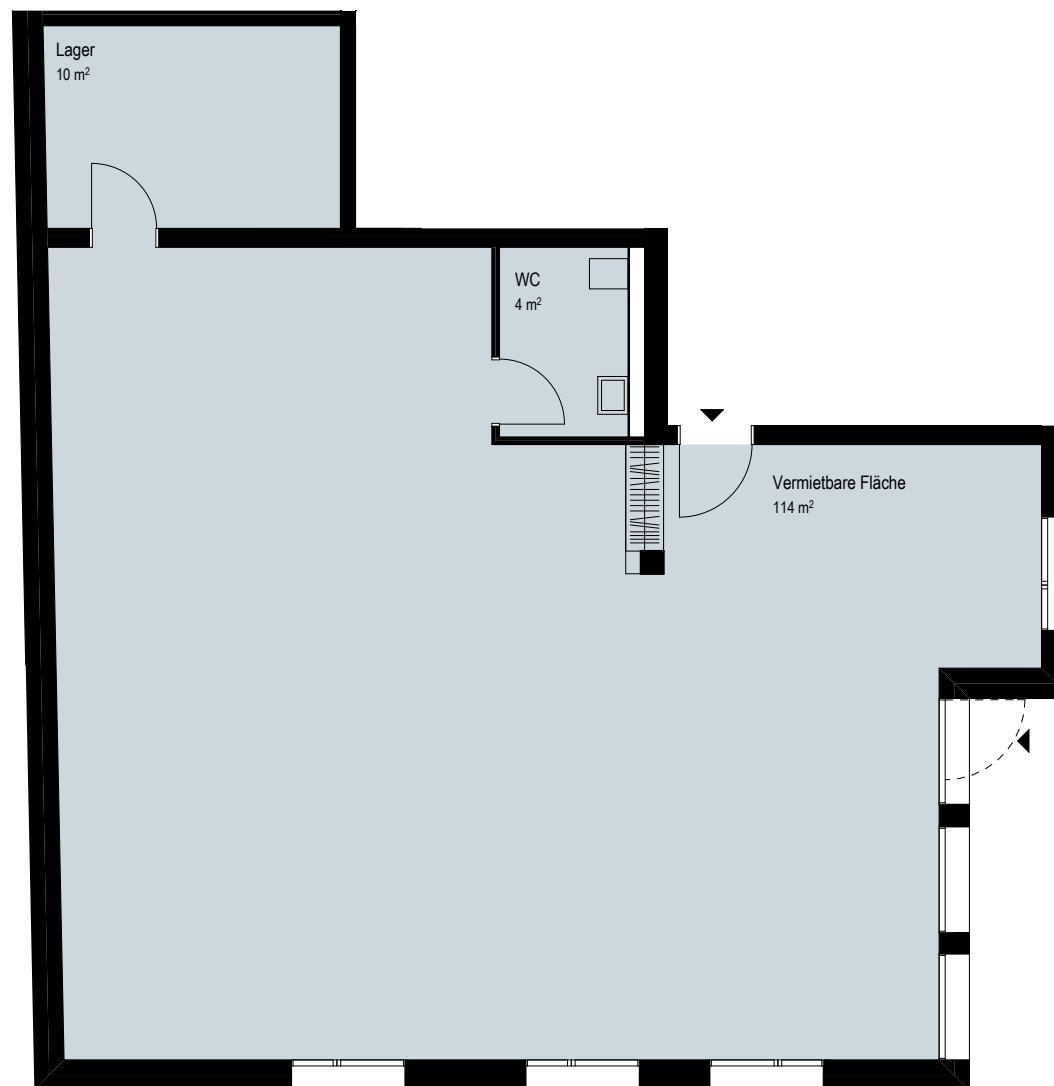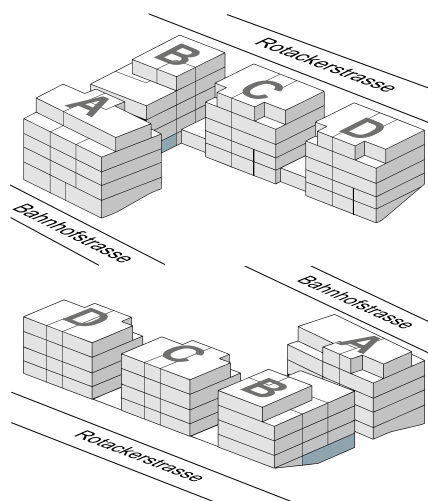

Massstab 1:100

1 m 2 m 3 m 4 m 5 m